



โครงการก่อสร้างอาคารเก็บของ (หลังสำนักงานเทศบาลตำบลกระดังงา)

หมู่ที่ 9 ตำบลกระดังงา อำเภอบางคนที จังหวัดสมุทรสงคราม

ตามแบบเทศบาลตำบลกระดังงากำหนด เลขที่ 15/2560

กองช่างเทศบาลตำบลกระดังงา อำเภอบางคนที จังหวัดสมุทรสงคราม

วัตถุประสงค์

เทศบาลตำบลกระดังงามีความประสงค์ จะทำการก่อสร้างอาคารเก็บของ บริเวณหลังสำนักงานเทศบาลฯ หมู่ 9 ตำบลกระดังงา อำเภอบางคนที จังหวัดสมุทรสงคราม

1. ทำการก่อสร้างอาคารเก็บของ จำนวน 1 หลัง

พร้อมติดตั้งป้ายประชาสัมพันธ์โครงการ จำนวน 2 ป้าย

รายการประกอบแบบ

รายการทั่วไป

เป็นอาคารเก็บวัสดุ โครงสร้างโดยทั่วไปเป็นคอนกรีตเสริมเหล็ก ระดับ ให้ถือระดับ 0.00 หมายถึงระดับถนนหน้าอาคารเป็นเกณฑ์ การปักผัง ผู้รับจ้างจะต้องทำการปักผัง และวางระดับให้ถูกต้องตามแบบก่อสร้างให้เรียบร้อย งานคอนกรีต ก่อนเทลงในแบบหล่อ จะต้องทำความสะอาด ให้อากาศให้หลุดเหลืออยู่ในแบบ แบบหล่อคอนกรีตต้องตั้งให้ได้แนวและระดับ และป้องกันมิให้แบบหล่อเคลื่อนจากศูนย์ ขณะเทคอนกรีต รอยต่อของแบบจะต้องขีดสนิท ไม่ให้ส่วนผสมเหลวไหลออกจากแบบได้ หลังคา หลังคาโดยทั่วไป เป็นโครงสร้างเหล็กรูปพรรณ รายละเอียดตามแบบโครงสร้าง มุงด้วยแผ่นเหล็กกริดลอน (METAL SHEET) การมุงจะต้องถูกต้องตามหลักวิชาการ ผัง ผังทั่วไปใช้คอนกรีตบล็อก ให้ได้ดัง ได้ฉาก ได้แนวระดับทุกด้าน ปูนก่อต้องใส่เสริมหน้าเสาเอ็นยึดผนังหนาเท่าแผ่นคอนกรีตบล็อก กว้าง 10 ซม. ตามที่กำหนดในแบบ หากไม่กำหนดให้มีทุกระยะความสูง 0.90 - 1.50 ม. เสาเอ็นขนาดกว้าง 10 ซม. มีทุกระยะประมาณ 2.00 - 2.50 ซม. ก่อชนเสาหรือเสาเอ็นจะต้องเสียบเหล็ก 6 มม. ระยะห่าง 0.40 ม. ห้ามใช้ปูนขาวผสมโดยเด็ดขาด ต้องให้ได้ระดับทั้งแนวนอนและแนวตั้ง การฉาบปูนผนัง ด้านนอกต้องฉาบปูนทรายหยาบกว่าผนังด้านใน ส่วนที่ชนเสาและวงกบเขาร่องเหลี่ยม ด้วย กว้าง 1 ซม. ลึก 1/2 ซม.

การติดตั้งตำแหน่งดวงไฟ สวิตช์ ปลั๊ก และคัทเอาท์

ตำแหน่งที่แสดงในแบบแผนผังไฟฟ้า เป็นตำแหน่งที่แสดงไว้ โดยประมาณ ตำแหน่งที่แน่นอนให้พิจารณาจากสถานที่ขณะ ก่อสร้าง ผู้ออกแบบมีสิทธิเปลี่ยนตำแหน่งได้เพื่อความเหมาะสม

การทาสี

สีทั่วไปใช้ของ TOA หรือเทียบเท่า

- สีพลาสติก ทาผนัง, เสา, คาน, ฝ้าเพดาน
- สีน้ำมัน ทาที่ไม้ ทาส่วนที่เป็นเหล็ก รวมทั้งท่อต่าง ๆ ที่มองเห็นด้วยตา
- แล็กเกอร์ ทาส่วนที่เป็นไม้ เช่น บัวพื้น ผนังไม้ต่าง ๆ

รายการวัสดุพื้น

- 1 พื้น ค.ส.ล. ผิวขัดมัน


รายการวัสดุผนัง

- 1 ผนังก่อคอนกรีตบล็อกฉาบปูนเรียบทาสี
- 2 ผนังก่ออิฐบล็อกช่องลมโชว์แนว
- 3 ผนังกรุไม้ฝาสำเร็จรูป



กองช่าง
เทศบาลตำบลกระดังงา

แบบมาตรฐาน	
แบบแสดง	
งานออกแบบสถาปัตยกรรมและ	
โครงการ	ก่อสร้างอาคาร หมู่ 9 ตำบลกระดังงา
สำรวจ	นายอานนท์
เขียนแบบ	นายอานนท์
ตรวจสอบ	
นายช่างโยธา	นายอานนท์
ชำนาญงาน	นายอานนท์
วิศวกร	นายอานนท์
เห็นชอบ	
ปลัดเทศบาล ตำบลกระดังงา	นางจิรภาศ ปรุวัชรวิชัย
รองนายกเทศมนตรี ตำบลกระดังงา	นายอานนท์
อนุมัติ	
นายกเทศมนตรี ตำบลกระดังงา	นายสมภพ รัตน
เลขที่แบบ	15/2563
วันที่อนุมัติ	
แผ่นที่	จำนวน
1	

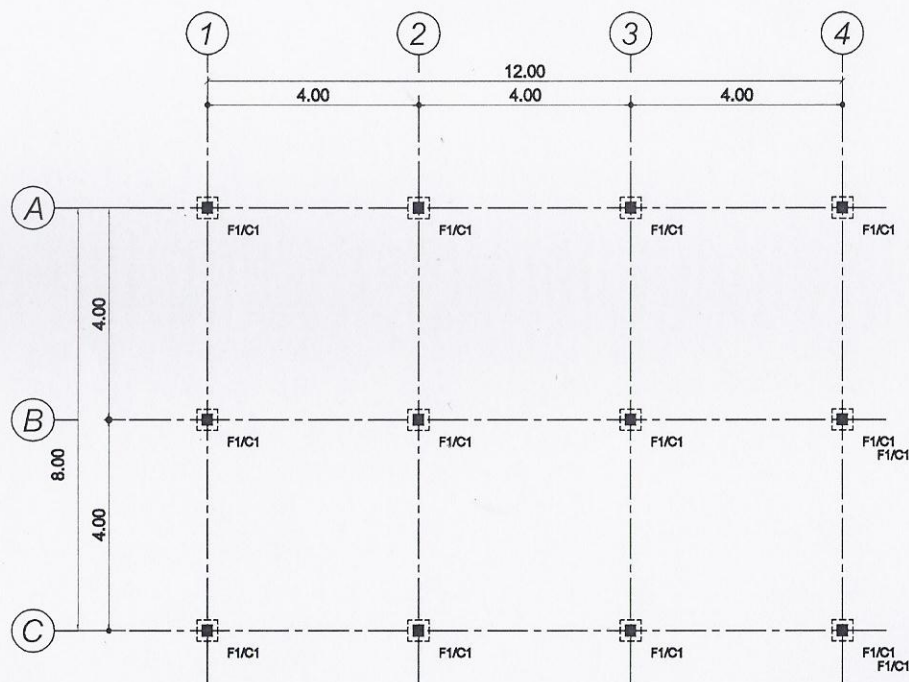

แปลนฐานราก



กองช่าง
เทศบาลตำบลกระดังงา

แบบมาตรฐาน

แบบแสดง

งานออกแบบสถาปัตยกรรมและ

โครงการ	ก่อสร้างอาคาร

สำรวจ	<i>[Signature]</i>
	นายอานนท์

เขียนแบบ	<i>[Signature]</i>
	นายอานนท์

ตรวจสอบ

นางช่างโยธา	<i>[Signature]</i>
	นางฉวีพร

วิศวกร	<i>[Signature]</i>
	นายอานนท์

เห็นชอบ

ปลัดเทศบาล ตำบลกระดังงา	<i>[Signature]</i>
	นางจิรภาณี ปุณฺณวิทย์

รองนายกเทศมนตรี ตำบลกระดังงา	<i>[Signature]</i>
	นายธงชัย

อนุมัติ


นายกเทศมนตรี ตำบลกระดังงา	<i>[Signature]</i>
	นายสมภพ

เลขที่แบบ	15/25
-----------	-------

วันที่อนุมัติ	
---------------	--

แผ่นที่	จำนวน
---------	-------

2	
---	--

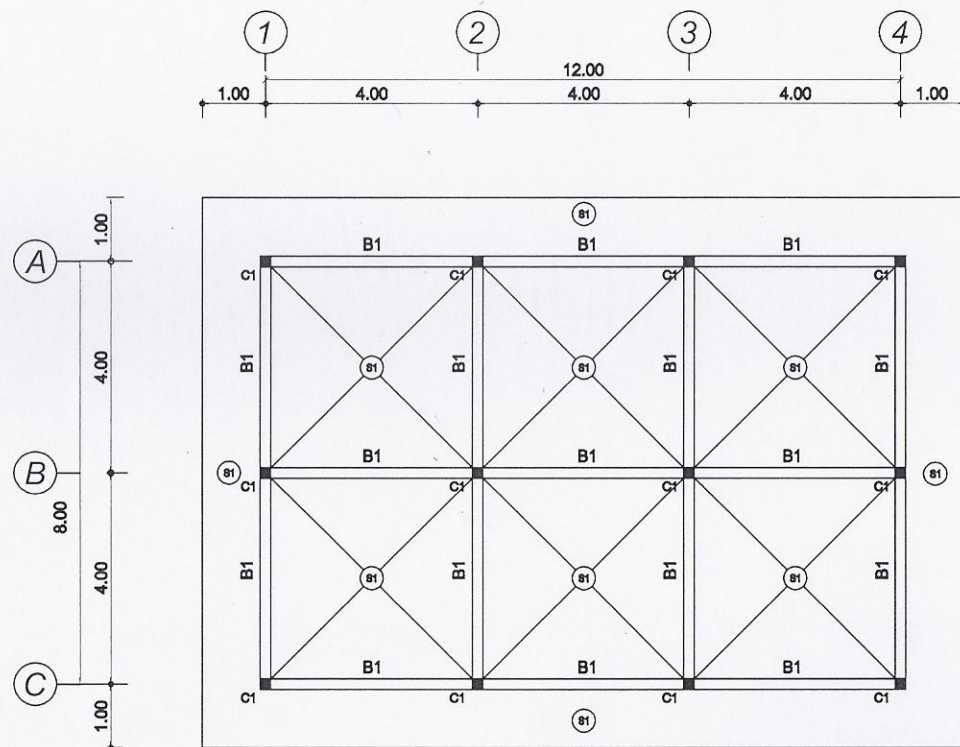

แปลนคานา-พื้น-เสา ชั้นล่าง



กองช่าง











เลขที่แบบ	15/25
วันที่อนุมัติ	

แผ่นที่	จำนวน
3	

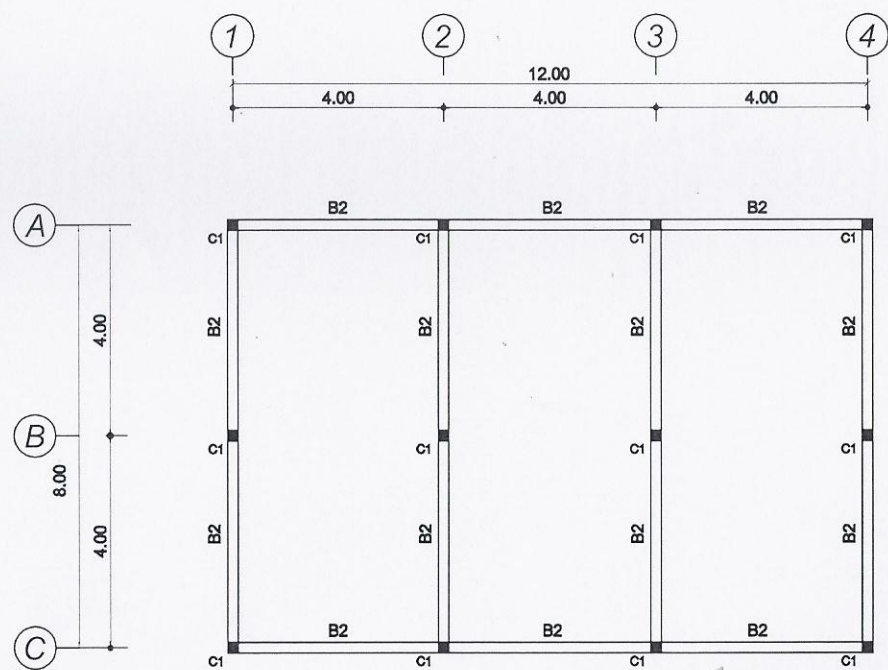

แปลนคานชั้นลอย



กองช่าง





สำรวจ	
	นายอานนท์

เขียนแบบ	
	นายอานนท์

เขียนแบบ	
	นายอานนท์

ตรวจสอบ

นายช่างโยธา	
	นายอานนท์

วิศวกร	
	นายอานนท์

เห็นชอบ

ปลัดเทศบาล	
	นางจันทิมา

รองนายกเทศมนตรี	
	นายอานนท์

อนุมัติ

นายกเทศมนตรี	
	นายอานนท์

เลขที่แบบ	15/25
-----------	-------

วันที่อนุมัติ	
---------------	--

แผนที่	จำน
--------	-----



กองช่าง
เทศบาลตำบลกระ

แบบมาตรฐาน

แบบแสดง

งานออกแบบสถาปัตยกรรมและ










นายสมภพ

เลขที่แบบ
15/25

วันที่อนุมัติ


แผนที่

5

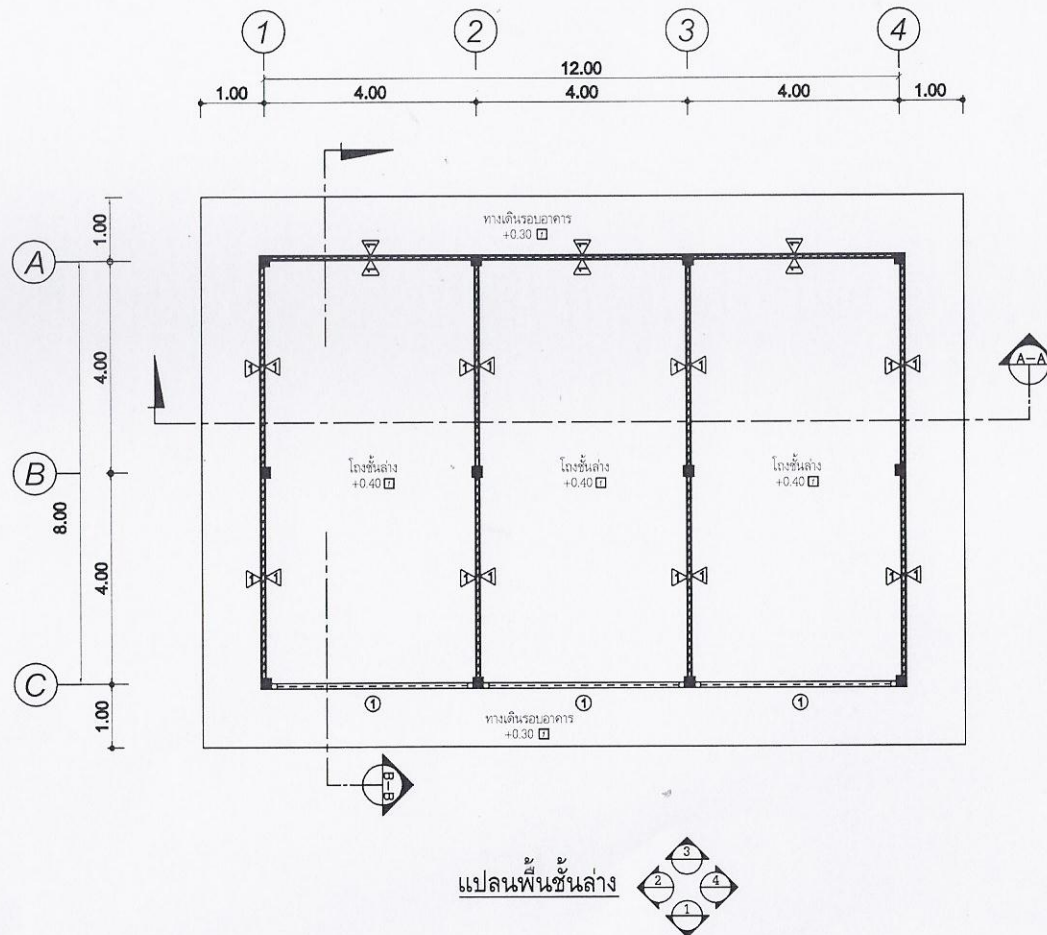

* หมายเหตุ

ทางเดินรอบอาคาร ขนาดกว้างตามแบบ พื้นที่ทางเดินไม่น้อยกว่า 44.00 ตร.ม. หรือขนาดตามสภาพพื้นที่ก่อสร้าง

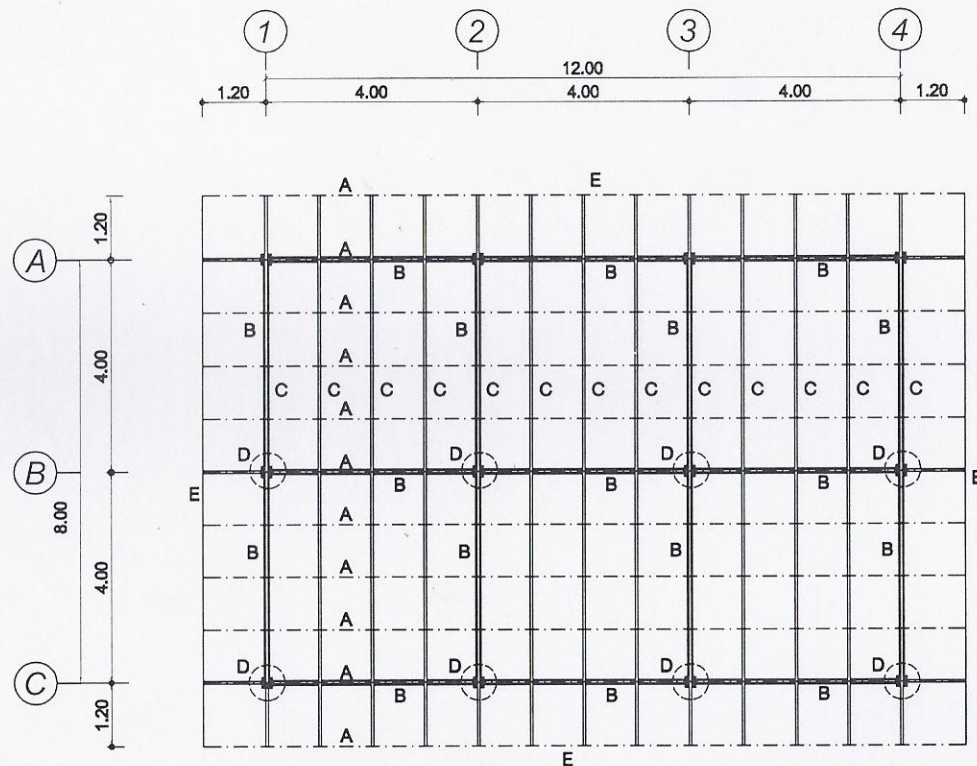

แปลนโครงหลังคา

- A แปเหล็ก C 75x45x15x2.3 มม. @ 1.00 ม.
- B อะเสเหล็ก 2-C 100x50x20x2.3 มม.
- C จันทันเหล็ก C 100x50x20x2.3 มม. @ 1.00 ม.
- D ดั้งเหล็ก 2- C 100x50x20x2.3 มม.
- E เเชิงชาย/ปิดลอนไม้เทียม ขนาด 3/4x8"



กองช่าง
เทศบาลตำบลกระ

แบบมาตรฐาน

แบบแสดง

งานออกแบบสถาปัตยกรรมและ

โครงการ ก่อสร้างอาคาร
หมู่ 9 ต.กระดังงา อ.บาง

สำรวจ
นายอานนท์

เขียนแบบ
นายอานนท์

ตรวจสอบ

นายช่างโยธา
ชำนาญงาน

วิศวกร
นายอนันต์ โพ

เห็นชอบ
ศษ. 1214

ปลัดเทศบาล
ตำบลกระดังงา

รองนายกเทศมนตรี
ตำบลกระดังงา

อนุมัติ
นายกเทศมนตรี
ตำบลกระดังงา

เลขที่แบบ 15/25

วันที่อนุมัติ

แผ่นที่

6

จำนวน



กองช่าง











เลขที่แบบ	15/25
วันที่อนุมัติ	
แผ่นที่	จำ
7	

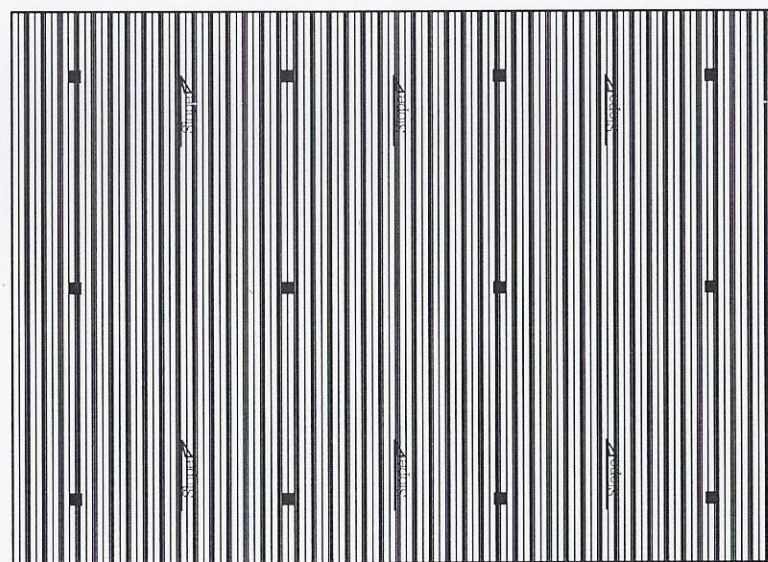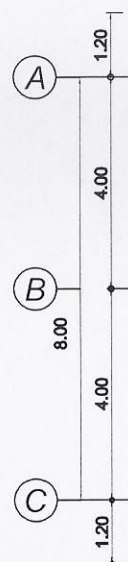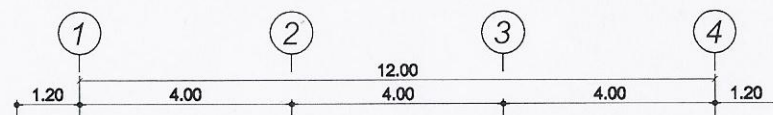

แปลนหลังคา



กองช่าง
เทศบาลตำบลกระดังงา

แบบมาตรฐาน

แบบแสดง

งานออกแบบสถาปัตยกรรมแล

โครงการ	ก่อสร้างอาคาร
สำรวจ	นายอานนท์
	นายอานนท์
เขียนแบบ	นายอานนท์
	นายอานนท์



ตรวจสอบ



นายช่างโยธา	นายอานนท์
ชำนาญงาน	นายอานนท์
วิศวกร	นายอานนท์


เลขที่แบบ	15/256
วันที่อนุมัติ	
แผ่นที่	จำนวน
8	

ผนังไม้เทียมติดกับเกล็ด ขนาด 1/2 x 6 นิ้ว คร่าวไม้เนื้อแข็ง

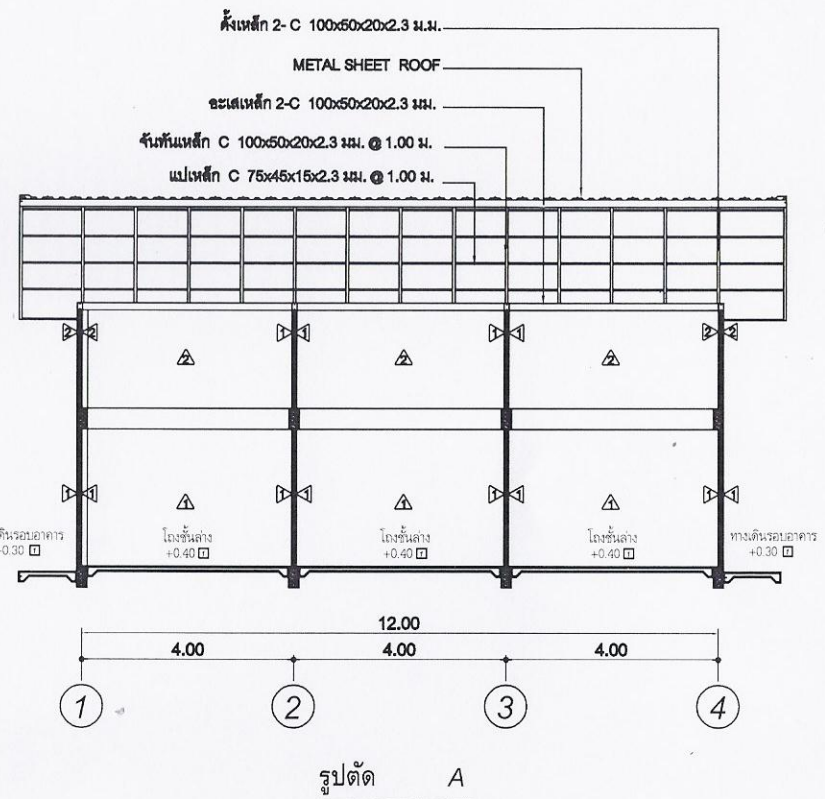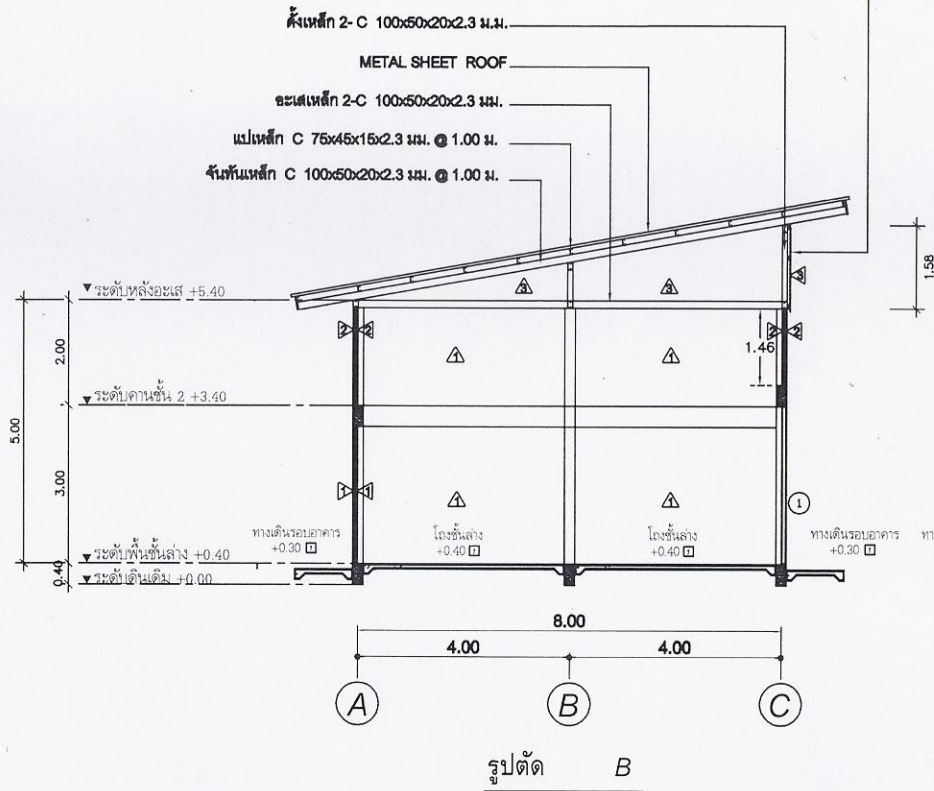

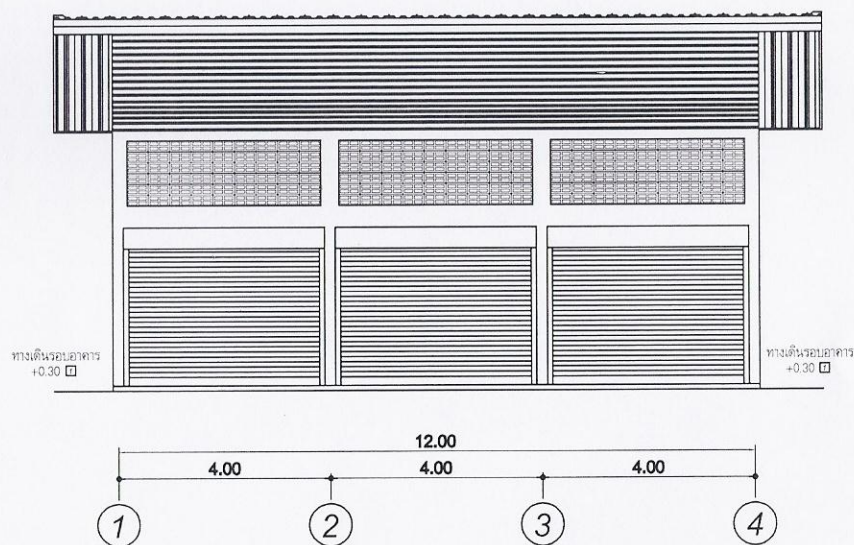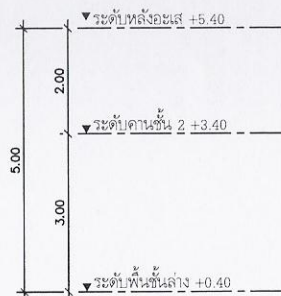

รูปด้าน 1



กองช่าง

แบบมาตรฐาน

แบบแสดง

งานออกแบบสถาปัตยกรรมและ

โครงการ	ก่อสร้างอาคาร
	หมู่ ๑ ค.กระดังงา อ.บาง
สำรวจ	นายอานนท์
	นายอานนท์
เขียนแบบ	นายอานนท์
	นายอานนท์

ตรวจสอบ






เลขที่แบบ	15/2
	วันที่อนุมัติ

แผ่นที่

9

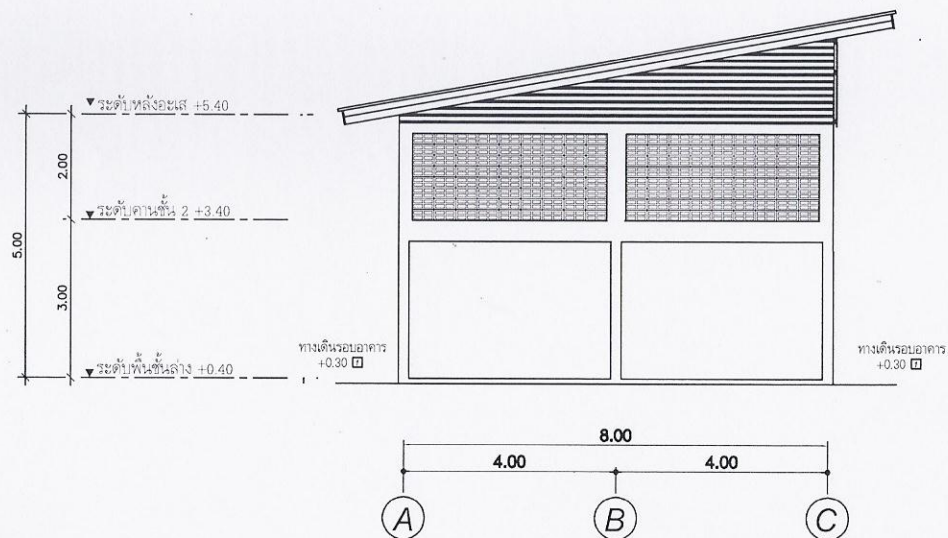

รูปด้าน 2



กองช่าง
เทศบาลตำบลกระ

แบบมาตรฐาน

แบบแสดง

งานออกแบบสถาปัตยกรรม

สำรวจ	นายอานนท์
เขียนแบบ	นายอานนท์

ตรวจสอบ

นายช่างโยธา	นายอานนท์
ช่างนาญงาน	นายอานนท์
วิศวกร	นายอานนท์

เห็นชอบ

ปลัดเทศบาล ตำบลกระดังงา	นางจิรกานต์ ปุริวิริ
รองนายกเทศมนตรี ตำบลกระดังงา	นายธงชัย

อนุมัติ

นายกเทศมนตรี ตำบลกระดังงา	นายสมภพ
เลขที่แบบ	15/25
วันที่อนุมัติ	

แผ่นที่	จำนวนที่
10	



กองช่าง
เทศบาลตำบลกระ

แบบมาตรฐาน

แบบแสดง

งานออกแบบสถาปัตยกรรมและ



โครงการ	ก่อสร้างอาคาร
	หมู่ ๑ ต.กระดังงา อ.บาง
สำรวจ	นายอานนท์





เลขที่แบบ	15/2
วันที่อนุมัติ	
แผนที่	จำ
11	

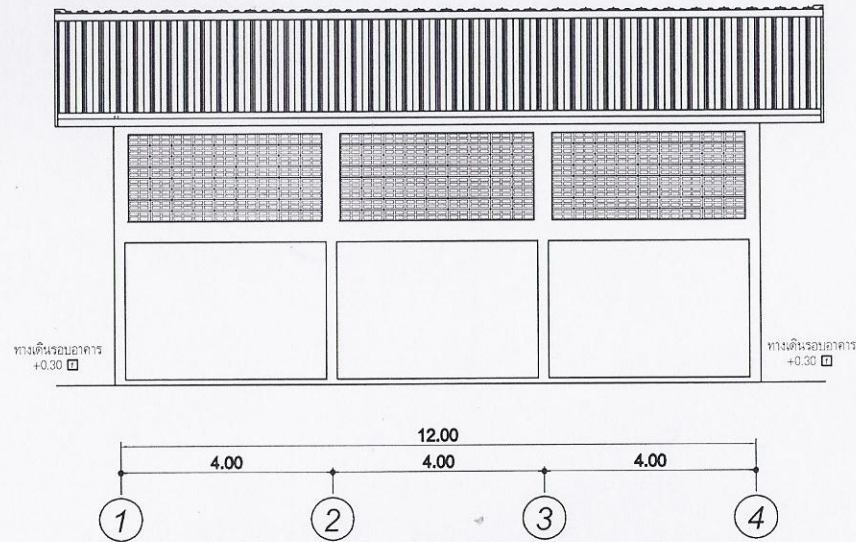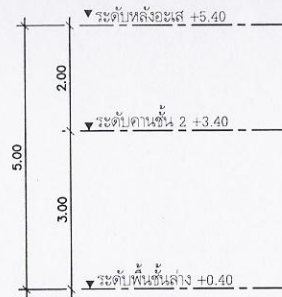

รูปด้าน 3
SCALE 1:100

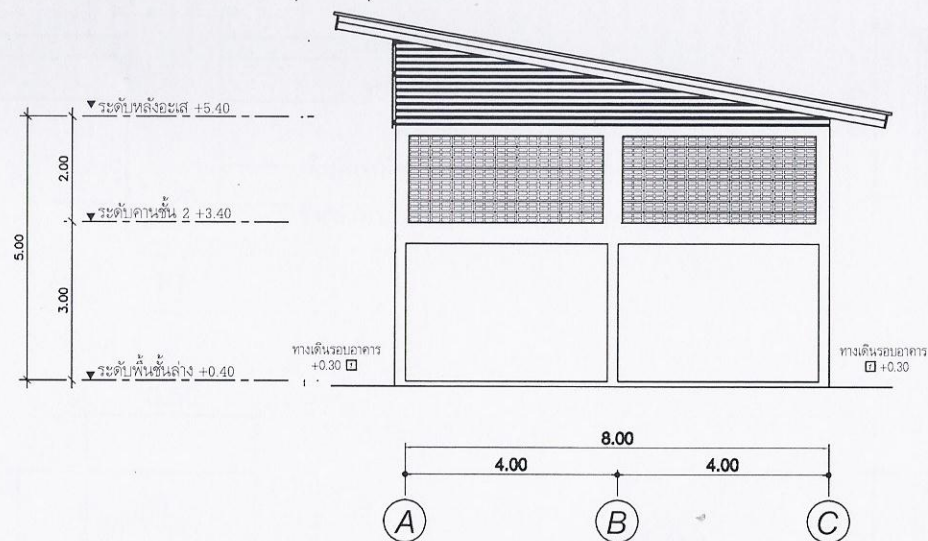

รูปด้าน 4
SCALE 1:100



กองช่าง
เทศบาลตำบลกระ

แบบมาตรฐาน

แบบแสดง

งานออกแบบสถาปัตยกรรมแล


โครงการ	ก่อสร้างอาคาร
	หมู่ ๑ ต.กระดังงา อ.บาง






เลขที่แบบ	15/255
วันที่อนุมัติ	
แผ่นที่	จำนวน
12	

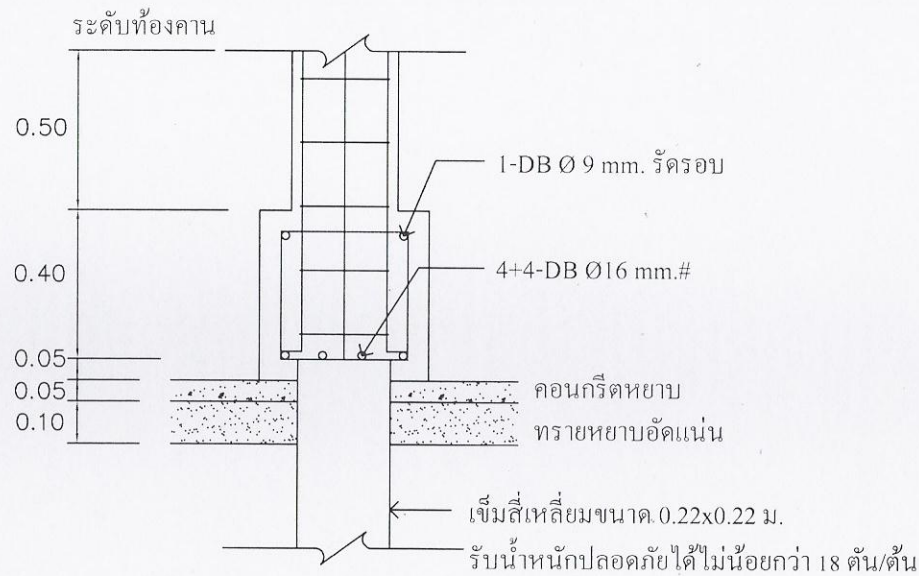


F1

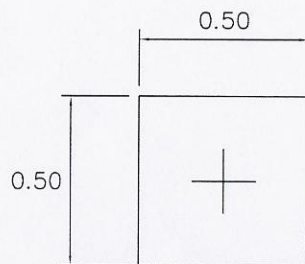


แบบขยายฐานราก F1

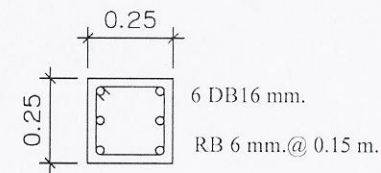

C1

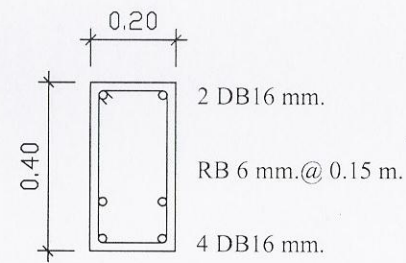

B1

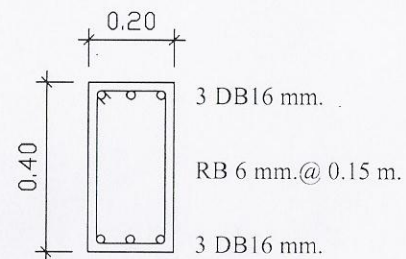

B2



กองช่าง














เลขที่แบบ 15/25
วันที่อนุมัติ

แผ่นที่

จำนวน

13

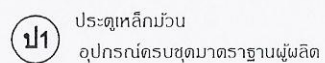



ตัวอย่าง ตรา เทศบาล

หมายเหตุ ข้อความตามที่กำหนดในสัญญาจ้าง

0.30	ตราเทศบาล ขนาด 0.30 ม.	เส้นกรอบสีขาว กว้าง 2 ซม.
0.30		
เทศบาลตำบลกระดังงา อำเภอบางคนที จังหวัดสมุทรสงคราม โทร 0-3476-1537		
โครงการ..... ปริมาณงาน..... ปีงบประมาณ..... วงเงินค่าก่อสร้าง..... บาท แหล่งเงินค่าก่อสร้าง..... ผู้รับจ้าง..... โทร..... ระยะเวลาประกันความชำรุดบกพร่อง..... ถึง.....		
พื้นป้ายสีเขียว		
2.40		
1.20		

ป้ายประชาสัมพันธ์โครงการ



กองช่าง
เทศบาลตำบลกระดังงา

แบบมาตรฐาน

แบบแสดง

งานออกแบบสถาปัตยกรรมและ

โครงการ	ก่อสร้างอาคาร
	หมู่ ๑ ต.กระดังงา อ.บางคนที






เลขที่แบบ	15/25
วันที่อนุมัติ	

แผ่นที่

จำนวน

รายละเอียดปัจจัยแสดงสาเหตุของความล่าช้า (ในกรณีที่เกิดความล่าช้า)

โครงการก่อสร้างของเทศบาลตำบลกระดังงา

โทร. 0-3476-1537

โครงการ.....

ปริมาณงาน.....

ผู้รับจ้าง..... โทร.....

วันเริ่มสัญญา..... วันสิ้นสุดสัญญา..... รวม..... วัน

วงเงินงบประมาณ..... บาท ราคาากลางค่าก่อสร้าง..... บาท

วงเงินค่าก่อสร้างที่ลงนามในสัญญา..... บาท

คณะกรรมการตรวจการจ้าง 1)..... 2).....

3)..... 4)..... 5).....

ผู้ควบคุมงาน..... โทร.....

โครงการก่อสร้างของเทศบาลตำบลกระดังงา
โทร. 0-3476-1537

สาเหตุความล่าช้า.....

.....

.....

.....

.....

ระยะเวลาที่คาดว่าจะแล้วเสร็จ

ระยะเวลากการขยายตามสัญญาจ้าง

หมายเหตุ

1. วัสดุที่ใช้ทำแผ่นปายให้ใช้แผ่นเหล็ก หรือไม้อัด ขนาด 1.20 เมตร ยาว 2.40 เมตร พื้นปายให้ทำสีเขียว อักษรสีขาว ขนาดเหมาะสมกับปาย
2. ให้ผู้รับจ้างดำเนินการติดตั้งภายใน 7 วัน นับแต่วันลงนามในสัญญาจ้าง
3. สำหรับงานก่อสร้างทาง หรือคลอง หรือลำน้ำให้จัดทำปายจำนวน 2 ปาย โดยติดตั้งที่จุดเริ่มต้นและจุดสิ้นสุดงานก่อสร้างดังกล่าว
4. ปายต้องมีความคงทนตลอดระยะเวลาการก่อสร้าง และอีกไม่น้อยกว่า 6 เดือน หลังจากงานแล้วเสร็จหากเกิดการชำรุด ผู้รับจ้างต้องดำเนินการแก้ไขให้อยู่ในสภาพดี

หมายเหตุ 1.วัสดุที่ใช้ทำแผ่นป้ายให้ใช้แผ่นเหล็ก หรือไม้อัด ขนาด 1.20 เมตร ยาว 2.40 เมตร พื้นป้ายให้ทาสีเขียว
อักษรสีขาว ขนาดเหมาะสมกับป้าย

2.กรณีไม่สามารถดำเนินการก่อสร้างให้แล้วเสร็จทันตามสัญญาจ้าง ให้ผู้รับจ้างทำการติดป้ายแสดงเหตุ
ของความล่าช้า ก่อนหมดเวลาในสัญญาจ้าง โดยติดตั้งป้ายดังกล่าวไว้คู่กับป้ายระหว่างดำเนินการก่อสร้าง

รายละเอียดประกอบแบบ

1. เสว คิ่นบ้าย ให้ทาสีน้ำมัน (สีเขียว) อย่างน้อย 2 ครั้ง
2. ก่อนทาสีทับหน้า ให้ทาสีกันสนิมอย่างน้อย 2 ครั้ง
4. คอนกรีตหุ้มโคนเสาใช้อัตราส่วน 1:2:4
5. สถานที่ติดตั้งตามกำหนดในแบบแปลน
6. นิติเป็นเมตร นอกจากจะกำหนดไว้เป็นอย่างอื่น



กองช่าง
เทศบาลตำบลกร

แบบมาตรฐาน

แบบแสดง

งานออกแบบสถาปัตยกรรมแล

โครงการ	ก่อสร้างอาคาร


ชำนาญงาน	นางฉัตรวิทย์ เ
วิศวกร	 นายอนิรุทธิ์ ไพ

เห็นชอบ

ปลัดเทศบาล ตำบลกระดังงา	นางจิรกานต์ ปุริวัชร
รองนายกเทศมนตรี ตำบลกระดังงา	นายธงชัย แ

อนันต์


นายกเทศมนตรี ตำบลกระดังงา	 นายสมภพ ไร่
เลขที่แบบ	15/25
วันที่อนุมัติ	

แผนก

จำนวน

16


แบบมาตรฐานป้ายประชาสัมพันธ์โครงการ

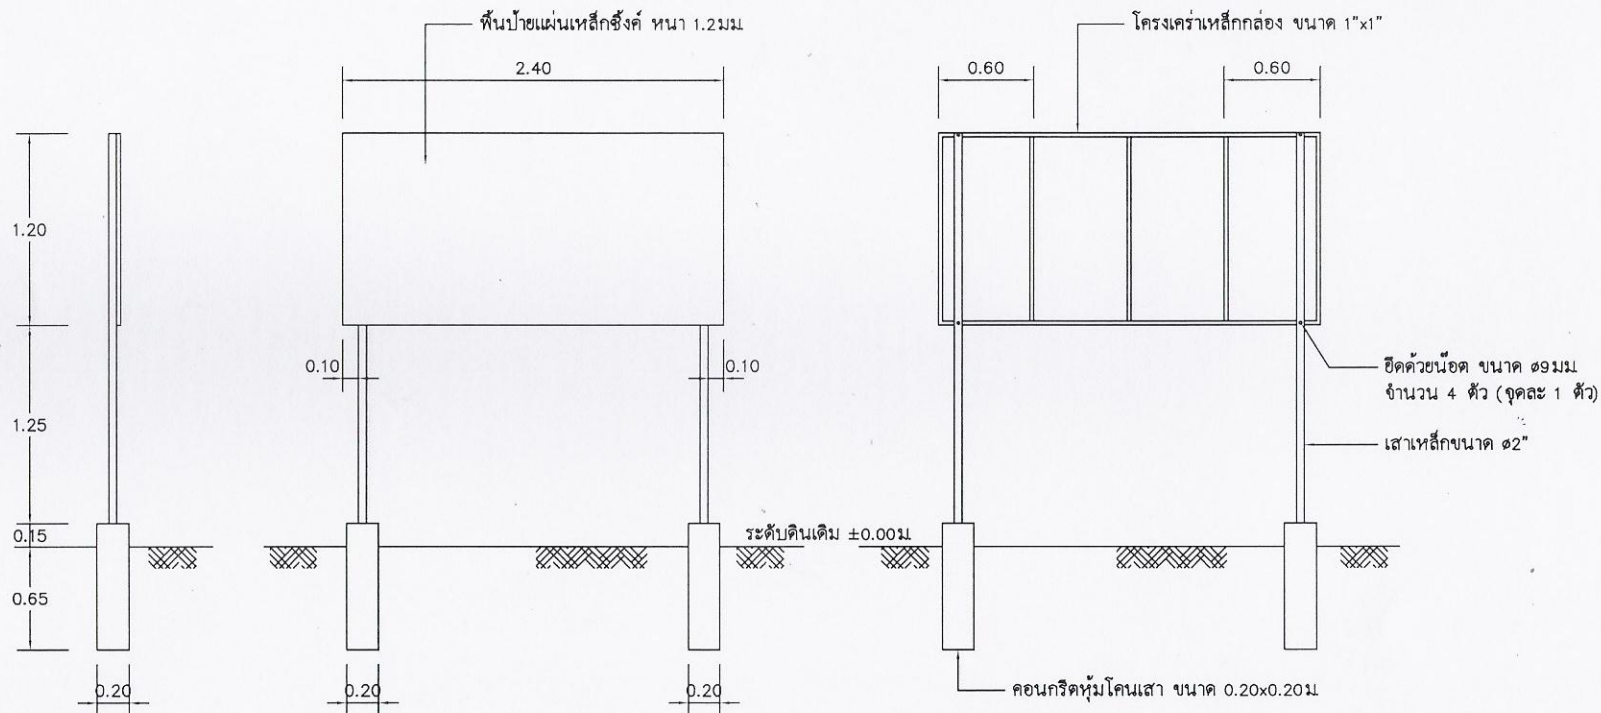

รูปด้านข้าง
NOT TO SCALE

รูปด้านหน้า
NOT TO SCALE

รูปด้านหลัง
NOT TO SCALE

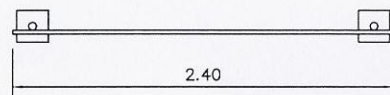

รูปด้านบน
NOT TO SCALE

รายละเอียดประกอบแบบ

- 1.เสา พื้นป้าย ให้ทาสีน้ำมัน (สีเขียว) อย่างน้อย 2 ครั้ง
- 2.ก่อนทาสีพื้นป้าย ให้ทาสีกันสนิมอย่างน้อย 2 ครั้ง
- 3.เสาเหล็กให้ใช้ชนิดคาน้ำเงิน
- 4.คอนกรีตหุ้มโคนเสาใช้อัตราส่วน 1:2:4
- 5.สถานที่ติดตั้งป้ายให้ติดตั้งตามแบบที่กำหนด หรือที่ผู้ควบคุมงานกำหนด
- 6.มิติเป็นเมตร นอกจากจะกำหนดไว้เป็นอย่างอื่น



กองช่าง















เลขที่แบบ 15/25

วันที่อนุมัติ

แผ่นที่ 17

จำนวน